schemat statyczny

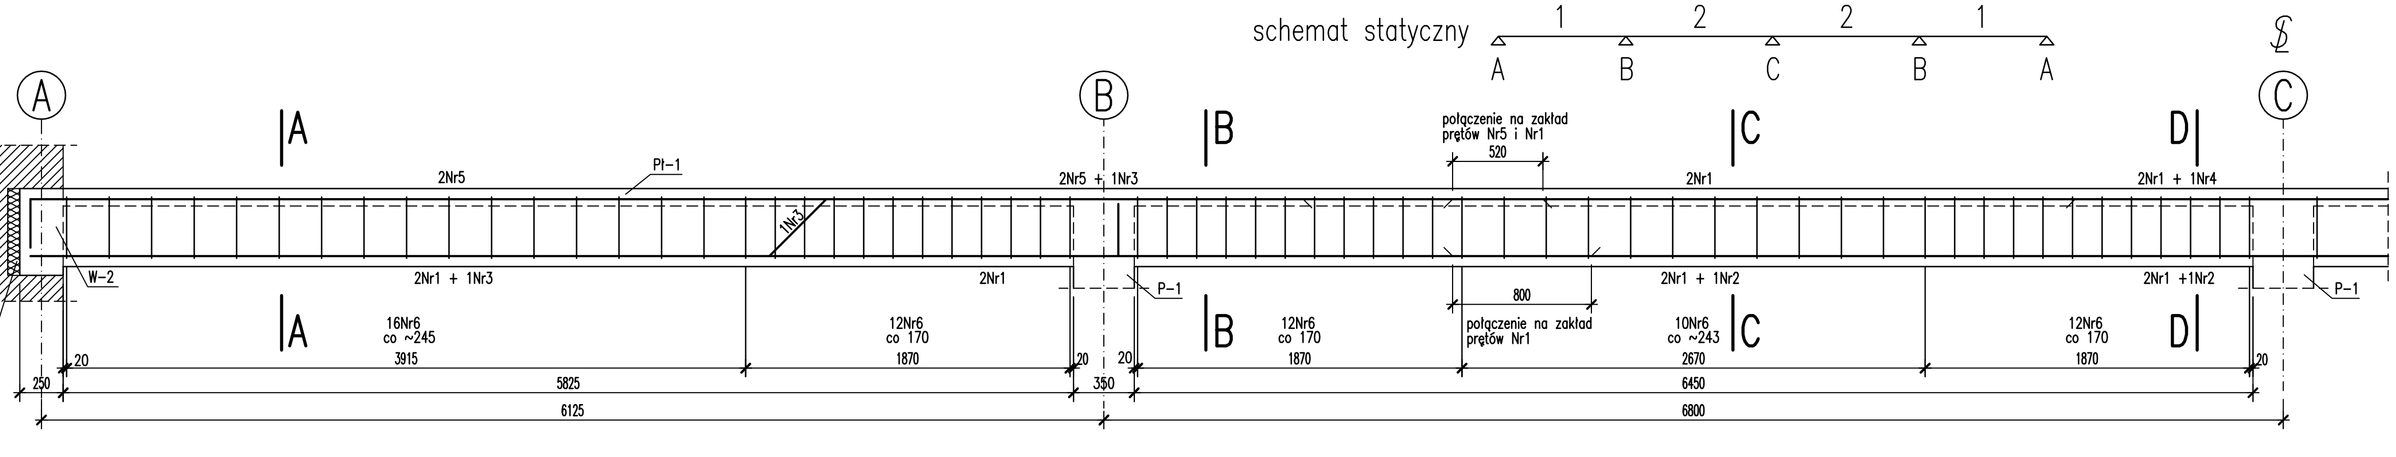

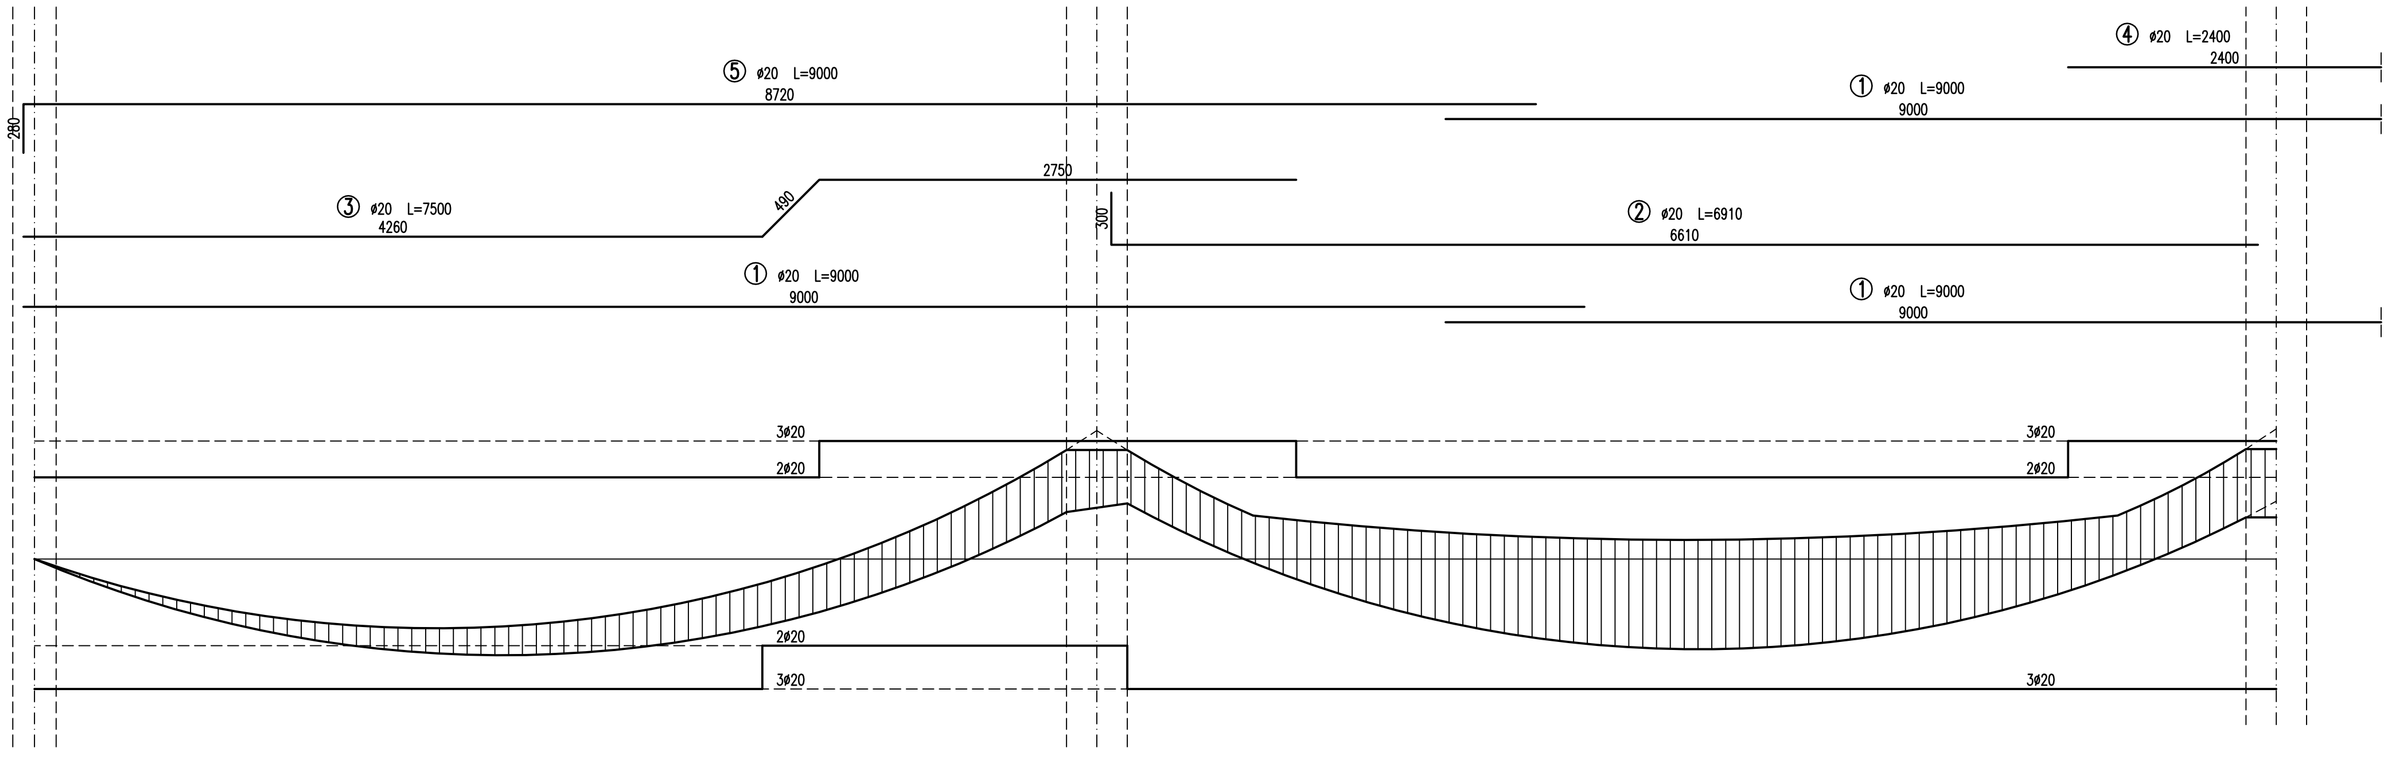

Przekrój A–A
1:10

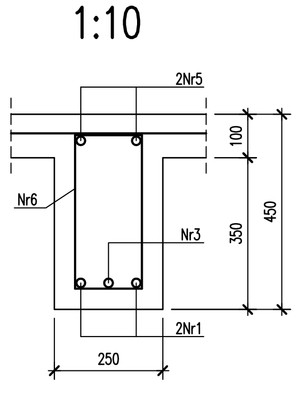

ø6 L=1138 ⑥

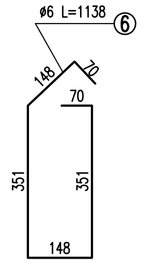

Przekrój B–B
1:10

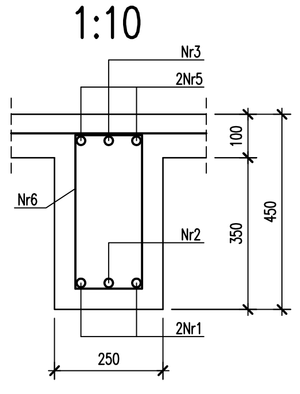

Przekrój C–C
1:10

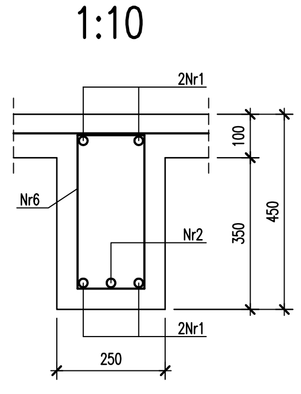

Przekrój D–D
1:10

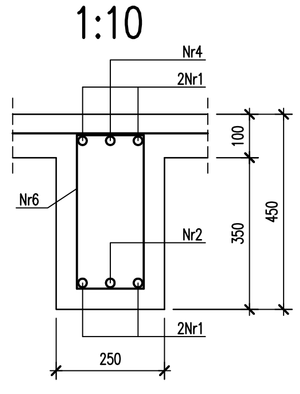

ZESTAWIENIE STALI ZBROJENIOWEJ

Nr pręta	Średnica	Długość	Liczba w 1 elem.	Długość łączna [m]		
	[mm]	[mm]	szt	ø6	ø16	ø20
①	20	9000	6			54,00
②	20	6910	2			13,82
③	20	7500	2			15,00
④	20	2400	1			2,40
⑤	20	9000	4			36,00
⑥	6	1138	124	141,11		
Długość łączna			m	141,11	0,00	121,22
Masa jednostkowa			kg/m	0,222	1,580	2,460
Masa			kg	31,33	0,00	298,20
MASA RAZEM			**kg**	**329,53**		

Stal A–IIIN Epstal
Beton C30/37
c_{nom} = 45mm

INSTYTUT BUDOWNICTWA POLITECHNIKI WROCŁAWSKIEJ KATEDRA KONSTRUKCJI BETONOWYCH			
Projektował:	podpis	data	stadium: P.W.
Sprawdził:	podpis	data	
Obiekt: MAGAZYN			skala: 1:25, 1:10
Tytuł rysunku: ŻEBRO Ż-1 STROPU NAD PARTEREM			Nr rysunku K–2.2